



Résidence des 2 Rives

5-13 Rue du Petit Bouillon
28000 CHARTRES

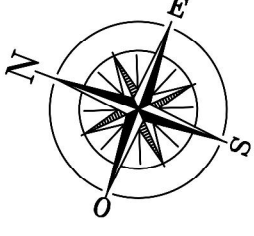

MAITRE D'OUVRAGE

SCCV CHARTRES PETIT BOUILLON
127 rue Gambetta
92150 SURESNES CEDEX

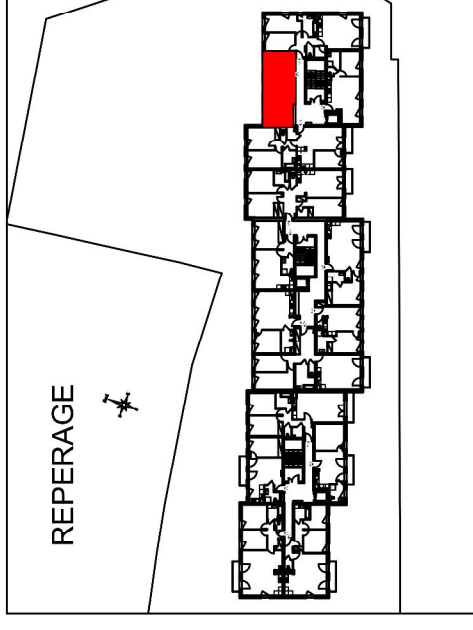

REPERAGE

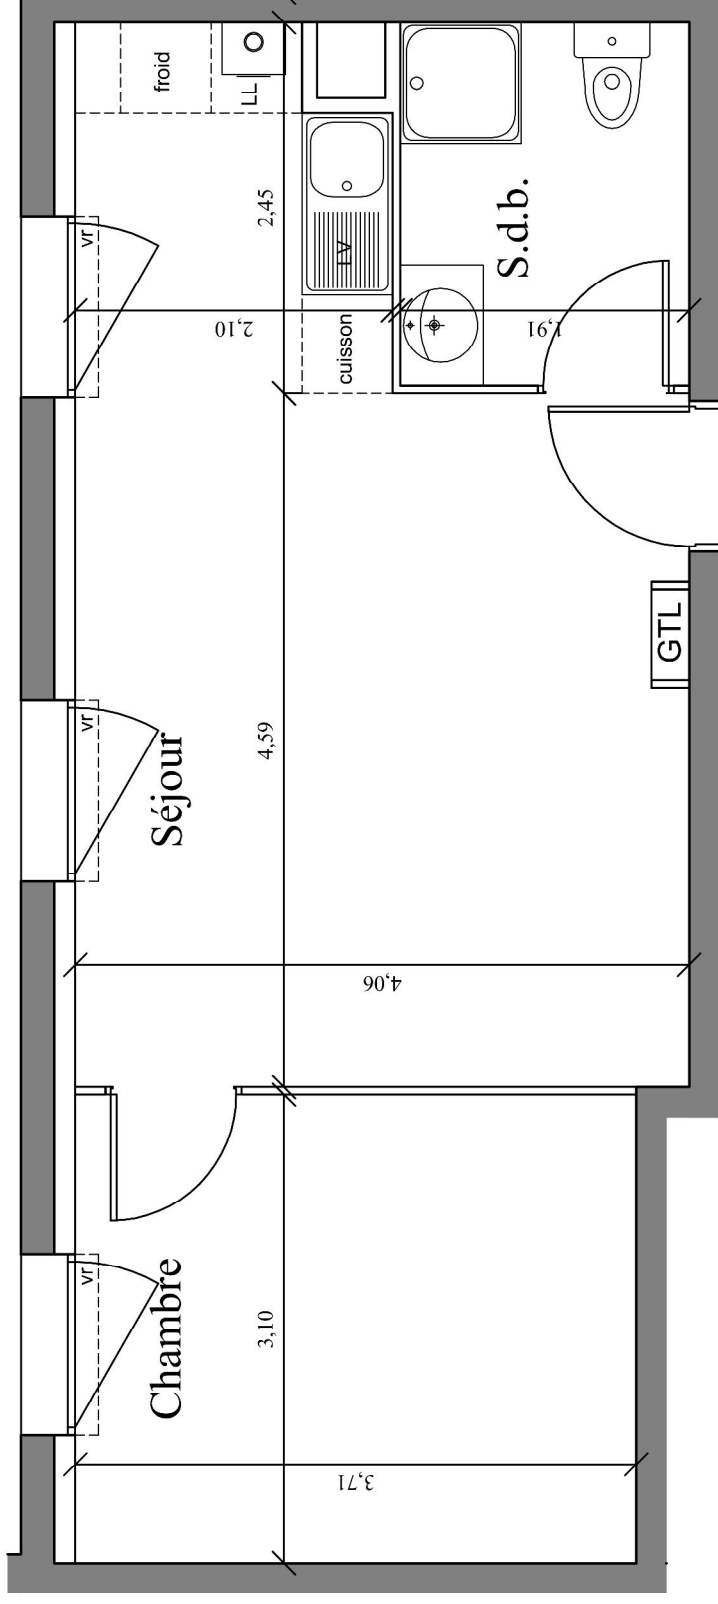


Tableau des surfaces habitables (m²)

LOT N° 312

TYPE : 2P

NIVEAU : 1er étage

Séjour Cuisine	23,26 m ²
Chambre	11,50 m ²
Salle de bains	4,58 m ²

SURFACE HABITABLE TOTALE 39,34 m²

SURFACE TOTALE UTILE 39,34 m²



NOTA : Le présent document exprime la figure et les dispositions générales de l'appartement. Des variations peuvent intervenir en fonction des nécessités techniques et des tolérances d'exécution, tant en ce qui concerne les dimensions libres que les équipements. Les retombées des poutres, soffites, faux-plafonds sont figurées à titre indicatif. Les espaces extérieurs peuvent présenter des parties en pente selon nécessités dues à l'adaptation au site.

OCTOBRE 2019

INDICE :

0